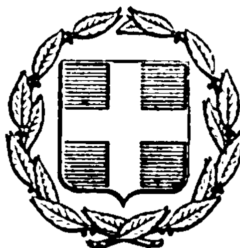


ΕΦΗΜΕΡΙΣ ΤΗΣ ΚΥΒΕΡΝΗΣΕΩΣ
ΤΗΣ ΕΛΛΗΝΙΚΗΣ ΔΗΜΟΚΡΑΤΙΑΣ

ΕΝ ΑΘΗΝΑΙΣ ΤΗ 27 ΜΑΪΟΥ 1977 | ΤΕΥΧΟΣ ΤΕΤΑΡΤΟΝ | ΑΡΙΘΜΟΣ ΦΥΛΛΟΥ 169

ΠΕΡΙΕΧΟΜΕΝΑ

ΠΡΑΞΕΙΣ ΥΠΟΥΡΓΙΚΟΥ ΣΥΜΒΟΥΛΙΟΥ

(1)

Πρᾶξις ἀριθ. 612, τῆς 17ης Μαΐου 1977.

Περὶ δημιουργίας ζώνης παραλίας εἰς περιοχὴν Νέας Χώρας (Ἀκτὴ Κανάρη) Χανίων.

Η ΤΡΙΜΕΛΗΣ ΕΞ ΥΠΟΥΡΓΩΝ ΕΠΙΤΡΟΠΗ

Λαβοῦσα ὑπ' ὄψιν:

1. Τὴν ὑπ' ἀριθ. 135/29.7.1974 πρᾶξιν τοῦ Ὑπουργικοῦ Συμβουλίου «περὶ συστάσεως Τριμελοῦς ἐξ Ὑπουργῶν Ἐπιτροπῆς».

2. Τὴν ὑπ' ἀριθ. 900/17.5.1975 ἐγκύκλιον «περὶ λειτουργίας καὶ ἁρμοδιοτήτων τῆς Τριμελοῦς ἐξ Ὑπουργῶν Ἐπιτροπῆς».

3. Τὰς διατάξεις τοῦ ἄρθρου 6 τοῦ Α.Ν. 2344/1940 «περὶ αἰγιαλοῦ καὶ παραλίας».

4. Τὴν ὑπ' ἀριθ. Ν. 2787/583/27.4.1977 πρότασιν τοῦ Ὑπουργείου Οἰκονομικῶν, περὶ δημιουργίας ζώνης παραλίας εἰς τὴν περιοχὴν Νέας Χώρας (Ἀκτὴ Κανάρη) Χανίων.

5. Τὴν ἀπὸ 19.5.1976 ἔκθεσιν τῆς προβλεπομένης ὑπὸ τοῦ ἄρθρου 5 τοῦ Α.Ν. 263/1968 Ἐπιτροπῆς, περὶ καθορισμοῦ τῶν ὁρίων αἰγιαλοῦ καὶ παραλίας εἰς τὴν ἀνωτέρω περιοχήν, ὡς ταῦτα εἰκονίζονται ἐπὶ τοῦ συνοδεύοντος τὴν ἔκθεσιν ταύτην, ἀπὸ 6.12.1973, διαγράμματος, ὑπὸ κλίμακα 1 : 500, συνταχθέντος ὑπὸ τοῦ Πολιτικοῦ Μηχανικοῦ Σπυρίδωνος Τζανακάκη καὶ θεωρηθέντος τὴν 15.5.1976 ὑπὸ τοῦ Προϊσταμένου τῆς Διευθύνσεως Τεχνικῶν Ὑπηρεσιῶν τοῦ Ν. Χανίων.

6. Τὴν διατυπωθεῖσαν, διὰ τοῦ ὑπ' ἀριθ. Φ. 1872/181/77/5.4.1977 ἐγγράφου, σύμφωνον γνώμην τοῦ Ἀρχηγείου Ναυτικοῦ καὶ

7. Τὴν ὑπ' ἀριθ. Ο.Ε. 12360/14.8.1976 ἀπόφασιν τοῦ Νομάρχου Χανίων, διὰ τῆς ὁποίας ἐπεκυρώθη ἡ προαναφερθεῖσα ἔκθεσις τῆς Ἐπιτροπῆς καὶ τὸ συνοδεῦον ταύτην διάγραμμα, ἀποφασίζει:

Ἀποδέχεται τὴν ὑπ' ἀριθ. Ν. 2787/583/27.4.1977 πρότασιν τοῦ Ὑπουργείου Οἰκονομικῶν καὶ ἐγκρίνει τὴν δημιουργίαν ζώνης παραλίας εἰς περιοχὴν Νέας Χώρας (Ἀκτὴ Κανάρη) Χανίων, ὡς καθωρίσθη αὕτη ὑπὸ τῆς κατὰ τὸ ἄρθρον 5 τοῦ Α.Ν. 263/1968 ἁρμοδίας Ἐπιτροπῆς καὶ ἀπεικονίζεται εἰς τὸ προμνημονευόμενον διάγραμμα, τὸ συνοδεῦον τὴν ἀπὸ 19.5.1976 ἔκθεσιν ταύτης.

Ἡ παροῦσα δημοσιευθήτω διὰ τῆς Ἐφημερίδος τῆς Κυβερνήσεως.

Ὁ Πρόεδρος
Κ. Α. ΤΡΥΠΑΝΗΣ

Τὰ Μέλη
Κ. ΣΤΕΦΑΝΑΚΗΣ
Γ. ΒΟΓΙΑΤΖΗΣ

Ἀκριβὲς ἀντίγραφον
Ὁ Γραμματεύς
Σ. Κ. ΜΠΑΛΤΑΣ

ΑΠΑΛΛΟΤΡΙΩΣΕΙΣ

ΑΠΟΦΑΣΕΙΣ

Αριθ. 4804. (2)

Περί αναγκαστικής απαλλοτριώσεως ακινήτων πρός βελτίωση της Έθνικής οδοϋ Τρικάλων-Άρτας (Τμήμα Αύγένας Σταυρού-χωριό Δέση) Ν. Τρικάλων.

Ο ΝΟΜΑΡΧΗΣ ΤΡΙΚΑΛΩΝ

Έχοντας υπόψη :

1. Τίς διατάξεις τοϋ Ν.Δ. 797/1971 «περί αναγκαστικών απαλλοτριώσεων».
2. Τίς διατάξεις τοϋ Β.Δ. 139/1971 «περί αρμοδιότητος τών Νομαρχών πρός κήρυξιν αναγκαστικών τινών απαλλοτριώσεων».
3. Τίς διατάξεις τοϋ άρθρου 23 τοϋ άπό 25.11.1929 Δ/τος «περί κωδικοποιήσεως τών κειμένων διατάξεων γιά την κατασκευή καί συντήρηση τών οδών», αποφασίζουμε :

Κηρύσσουμε αναγκαστικώς απαλλοτριωτέα γιά δημόσια ωφέλεια ήτοι, γιά τή βελτίωση τής Έθνικής οδοϋ Τρικάλων-Άρτας-Τμήμα Αύγένας Σταυρού-χωριό Δέση, έκταση συνολικού εμβαδού 2300 τ.μ. μέ τά επικείμενα δένδρα, όπως φαίνονται στόν άπό 6.9.1976 κτηματολογικό πίνακα καί κτηματολογικό διάγραμμα τοϋ Έργοδηγοϋ Δ.Ε. Βασιλείου Κελεπούρη, τά όποια έχουν θεωρηθεί άπό τόν Δ/ντή Τ.Υ.Ν. Τρικάλων.

Έπί τής απαλλοτριούμενης εκτάσεως προβάλλουν δικαιώματα κυριότητος οί : 1) Δημήτριος Λεων. Πατρίκης καί 2) Δημήτριος Σπύρ. Ταμπάκης κάτοικοι Δέσης.

Η απαλλοτρίωση κηρύσσεται υπέρ καί δαπάναις τοϋ Δημοσίου ή δέ σχετική δαπάνη θά αντιμετωπισθεί άπό τίς πιστώσεις τοϋ προϋπολογισμοϋ ΤΕΟ (κ.α. 0876) χρ. 1977 αρμοδιότητος Υπουργείου Δημ. Έργων βάσει τής σχετικής αποφάσεως αριθμός Γ7α-4/166-Α/21.4.1977.

Η απόφαση αυτή νά δημοσιευθεί στήν Έφημερίδα τής Κυβερνήσεως.

Τρίκαλα, 12 Μαΐου 1977

Ο Νομάρχης
Γ. ΧΑΡΑΛΑΜΠΟΠΟΥΛΟΣ

ΑΝΑΚΟΙΝΩΣΕΙΣ

Αριθ. 2042. (3)

Περί ειδοποιήσεως τής γενομένης παρακαταθέσεως αποζημιώσεως εξ αναγκαστικής απαλλοτριώσεως ακινήτων πρός κατασκευήν τής 26ης επαρχιακής οδού (Τμήμα Ψαρίου - Διμάνδρας).

Ο ΠΡΟΕΔΡΟΣ
ΤΟΥ ΝΟΜΑΡΧΙΑΚΟΥ ΤΑΜΕΙΟΥ ΜΕΣΣΗΝΙΑΣ

1. Έχοντες υπ' όψει τά άρθρα 7 καί 8 τοϋ Ν.Δ. 797/71 «περί αναγκαστικών απαλλοτριώσεων» φέρομεν εις γνώσιν τών κάτωθι αναφερομένων :

α) Τών κεκτημένων ή αξιούντων δικαιώματα κυριότητος επί τών δυνάμει τών υπ' αριθ. 212 καί 12389/12-9-1975 αποφάσεως τοϋ Νομάρχου Μεσσηνίας (ΦΕΚ 187 καί 223/26-9-1975 τ. Δ') αναγκαστικώς απαλλοτριωθέντων ακινήτων πρός κατασκευήν τής 26ης επαρχιακής οδού (Τμήμα Ψαρίου - Διμάνδρας).

β). Τών τυχόν επί τών ακινήτων τούτων έγγεγραμμένων ενυποθήκων ή κατασχόντων δανειστών ή τρίτων διεκδικητών, ότι ή δυνάμει τής υπ' αριθ. 4/15-12-1976 αποφάσεως τοϋ Μονομελοϋς Πρωτοδικείου Κυπαρισσίας καθορισθείσα προσωρινή αποζημίωσις, δι' άπαντα τά ακίνητα, μετά τών επικειμένων, ώς ταϋτα εικονίζονται εις τό οικείον κτηματολογικόν διάγραμμα καί τόν σχετικόν κτηματολογικόν πίνακα, κατετέθη εις τό Ταμείον Παρακαταθηκών καί Δανείων εκδοθέντος πρός τοϋτο τοϋ υπ' αριθ. 3607/10-5-1977 γραμματίου συστάσεως παρακαταθήκης παρά τοϋ Γραφείου Παρακαταθηκών Κυπαρισσίας διά συνολικόν ποσόν δραχμών είκοσι μιάς χιλιάδων εννεακοσίων (αριθ. 21.900).

2. Η αποζημίωσις αύτη είναι αποδοτέα εις τούς κατά νόμον δικαιούχους.

Η παρούσα δημοσιευθήτω διά τής Έφημερίδος τής Κυβερνήσεως.

Έν Καλαμάτα τή 16 Μαΐου 1977

Ο Πρόεδρος κ.ά.α.
Ο Άντιπρόεδρος
ΑΠΟΣΤ. ΣΤΕΝΟΣ

ΠΟΛΕΟΔΟΜΙΑ

ΔΙΑΤΑΓΜΑΤΑ

(4)

Περί τροποποιήσεως τοϋ ρυμοτομικοϋ σχεδίου Άμαρουσίου (Άττικής).

Ο ΠΡΟΕΔΡΟΣ
ΤΗΣ ΕΛΛΗΝΙΚΗΣ ΔΗΜΟΚΡΑΤΙΑΣ

Έχοντες υπ' όψει τάς διατάξεις τοϋ άπό 17 Ιουλίου 1923 Ν.Δ/τος «περί σχεδίων πόλεων κλπ.», ώς μεταγενεστέρως ετροποποιήθησαν καί συνεπληρώθησαν, καί ειδικώτερον τών άρθρων 3, 9 καί 70 αύτοϋ, τοϋ Ν.Δ. 8/1973 «περί Γ.Ο.Κ.», ώς ετροποποιήθη διά τοϋ Ν.Δ. 205/1974 (ΦΕΚ 363/Α) τής παρ. 3 τοϋ άρθρου 12 τοϋ Ν.Δ. 1262/1972 (ΦΕΚ 194/Α), ώς αύτη αντικατεστάθη διά τοϋ άρθρου 3 τοϋ Ν.Δ. 198/1973 (ΦΕΚ 267/Α) καί ιδόντες τήν υπ' αριθμ. Ε. 22219/2908/19.9.1973 απόφασιν τοϋ Υπουργοϋ Δημοσίων Έργων (ΦΕΚ 277/Α), τάς υπ' αριθμ. 170/5.10.1972 καί 105/1974 πράξεις τοϋ Δημοτικοϋ Συμβουλίου Άμαρουσίου, τάς υπ' αριθ. 848/1976 καί 33/1977 γνωμοδοτήσεις τοϋ Συμβουλίου Δημοσίων Έργων (Τμήμα Μελετών), ώς καί τήν υπ' αριθμ. 384/1977 γνωμοδότησιν τοϋ Συμβουλίου τής Έπικρατείας, προτάσει τοϋ επί τών Δημοσίων Έργων Υπουργοϋ, αποφασίζομεν :

Άρθρον 1.

Έγκρίνεται ή τροποποίησις τοϋ ρυμοτομικοϋ σχεδίου Άμαρουσίου (Άττικής) εις τά υπ' αριθμ. 506 καί 509 οικοδομικά τετράγωνα, ώς εμφαίνεται εις τό, υπό τοϋ Προϊσταμένου τής Υπηρεσίας Οικισμοϋ τεθεωρημένο διά τής υπ' αριθμ. Ε. 12711/1977 πράξεως αύτοϋ σχετικό πρωτότυπο διάγραμμα υπό κλίμακα 1 : 500, οϋτινος συνοπτικόν αντίτυπον δημοσιεύεται μετά τοϋ παρόντος.

Άρθρον 2.

Τροποποιεϊται τό προκήπιον (πρασιά) τών οικοπέδων τών κειμένων εντός τών διά τοϋ άρθρου 1 τοϋ παρόντος τροποποιουμένων υπ' αριθμ. 506 καί 509 οικοδομικών τετραγώνων καί εχόντων πρόσωπον επί τής οδοϋ Καλαβρύτων, διά παραλλήλου μετατοπίσεως τοϋ προκηπίου, τοϋ πλάτους αύτοϋ παραμένοντος πέντε (5) μέτρα, ώς έν τώ αύτώ σχεδίω εμφαίνεται.


Εις τόν αύτόν επί τών Δημοσίων Έργων Υπουργόν ανατίθεμεν τήν δημοσίευσιν καί εκτέλεσιν τοϋ παρόντος Διατάγματος.

Έν Άθήναις τή 9 Μαΐου 1977

Ο ΠΡΟΕΔΡΟΣ ΤΗΣ ΔΗΜΟΚΡΑΤΙΑΣ
ΚΩΝΣΤΑΝΤΙΝΟΣ Δ. ΤΣΑΤΣΟΣ

Ο ΥΠΟΥΡΓΟΣ ΔΗΜΟΣΙΩΝ ΕΡΓΩΝ
ΧΡΙΣΤΟΦΟΡΟΣ ΣΤΡΑΤΟΣ

ΑΜΑΡΟΥΣΙΟΝ.
ΤΡΟΠΟΠΟΙΗΣΙΣ ΣΧΕΔΙΟΥ
ΚΛΙΜΑΞ 1:500

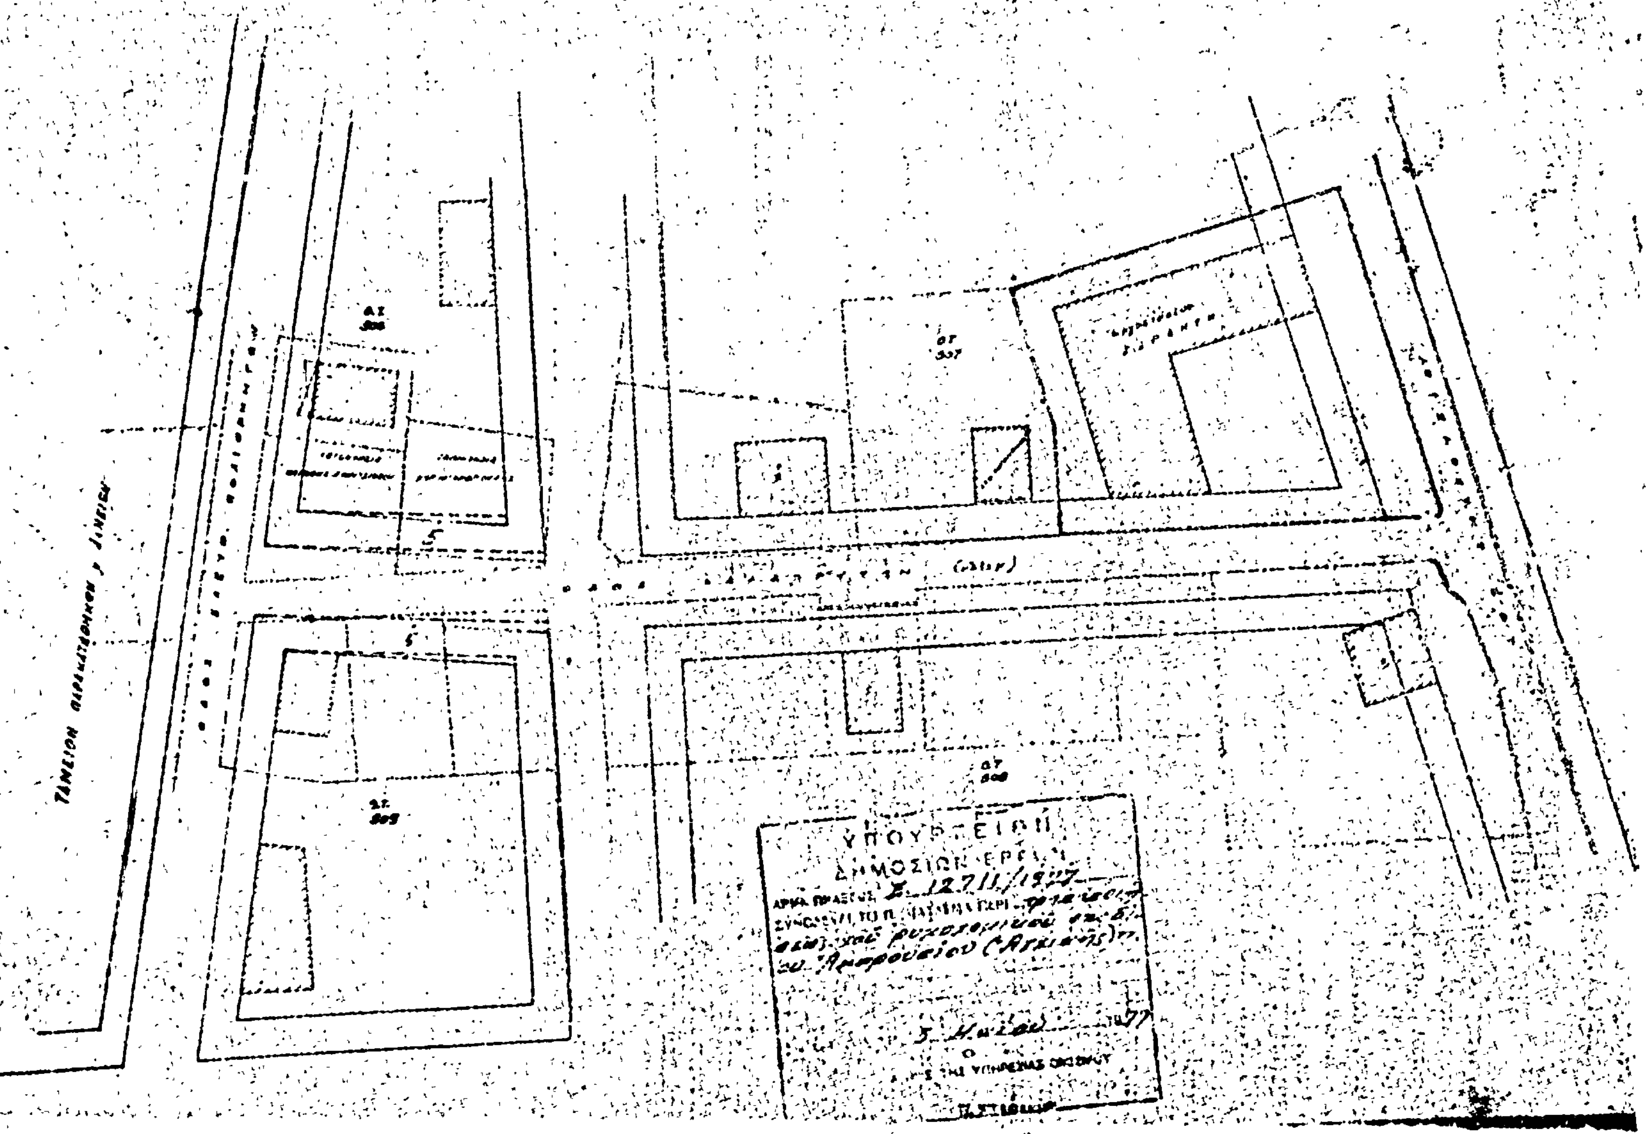

(5)

Περὶ τροποποιήσεως τοῦ ρυμοτομικοῦ σχεδίου Χαλανδρίου ('Αττικῆς) εἰς θέσιν «Πολύδροσον».

Ο ΠΡΟΕΔΡΟΣ
ΤΗΣ ΕΛΛΗΝΙΚΗΣ ΔΗΜΟΚΡΑΤΙΑΣ

Ἔχοντες ὑπ' ὄψει τὰς διατάξεις τοῦ ἀπὸ 17 'Ιουλίου 1923 Ν.Δ/τος «περὶ σχεδίων πόλεων κ.λπ.», ὡς μεταγενεστέρως ἐτροποποιήθησαν καὶ συνεπληρώθησαν καὶ εἰδικώτερον τῶν ἄρθρων 3, 9 καὶ 70 αὐτοῦ, τοῦ Ν.Δ. 8/1973 «περὶ Γ.Ο.Κ.», ὡς ἐτροποποιήθη διὰ τοῦ Ν.Δ. 205/1974 (ΦΕΚ 363/Α) καὶ εἰδικώτερον τῶν ἄρθρων 33 παρ. 1), 34 (παρ. 1) καὶ 35 (παρ. 1) αὐτοῦ, τῆς παρ. 3 τοῦ ἄρθρου 12 τοῦ Ν.Δ. 1262/1972 (ΦΕΚ 194/Α), ὡς αὐτη ἀντικατεστάθη διὰ τοῦ ἄρθρου 3 τοῦ Ν.Δ. 198/1973 (ΦΕΚ 267/Α) καὶ ἰδόντες τὴν ὑπ' ἀριθ. Ε. 22219/2908/19.9.1973 ἀπόφασιν τοῦ 'Υπουργοῦ Δημοσίων Ἔργων (ΦΕΚ 277/Δ), τὰς ὑπ' ἀριθ. 2156/75 καὶ 2157/1975 ἀποφάσεις τῆς ὁλομελείας τοῦ Συμβουλίου τῆς 'Επικρατείας, τὴν ὑπ' ἀριθμ. 56/1977 γνωμοδότησιν τοῦ Συμβουλίου Δημοσίων Ἔργων (Τμῆμα Μελετῶν), ὡς καὶ τὴν ὑπ' ἀριθμ. 368/1977 γνωμοδότησιν τοῦ Συμβουλίου τῆς 'Επικρατείας, προτάσει τοῦ ἐπὶ τῶν Δημοσίων Ἔργων 'Υπουργοῦ, ἀπεφασίσαμεν :

Ἄρθρον 1.

'Εγκρίνεται ἡ τροποποίησις τοῦ ρυμοτομικοῦ σχεδίου Χαλανδρίου ('Αττικῆς) εἰς θέσιν «Πολύδροσον» διὰ μετατροπῆς δύο τμημάτων τοῦ κοινοχρήστου χώρου τοῦ κειμένου ἔναντι τῶν ὑπ' ἀριθμ. 554 καὶ 555 οἰκοδομικῶν τετραγώνων καὶ ἐπὶ τῆς ὁδοῦ Προφήτου 'Ηλιοῦ, εἰς οἰκοδομησίμους χώρους, ὡς ἐμφαίνεται εἰς τό, ὑπὸ τοῦ Προϊσταμένου τῆς 'Υπηρεσίας Οἰκισμοῦ τεθεωρημένου διὰ τῆς ὑπ' ἀριθ. Ε. 11786/1977 πράξεως αὐτοῦ σχετικὸν πρωτότυπον διάγραμμα ὑπὸ κλίμακα 1 : 1000, οὗτινος συνοπτικὸν ἀντίτυπον δημοσιεύεται μετὰ τοῦ παρόντος.

Ἄρθρον 2.

Κατὰ τὸ πρόσωπον τῶν οἰκοπέδων, ᾠκοδομημένων ἢ μή, τῶν κειμένων ἐντὸς τῶν διὰ τοῦ ἄρθρου 1 τοῦ παρόντος ἐγκρινομένων οἰκοδομησίμων χώρων καὶ ἐχόντων πρόσωπον ἐπὶ τῆς ὁδοῦ Προφήτου 'Ηλιοῦ, ἐπιβάλλεται προκήπιον (πρασιὰ πλάτους τεσσάρων (4) μέτρων, ὡς ἐν τῷ αὐτῷ σχεδίῳ ἐμφαίνεται.

Ἄρθρον 3.

Τὰ ἐλάχιστα ὅρια ἐμβαδοῦ καὶ διαστάσεων καὶ οἱ λοιποὶ ὅροι καὶ περιορισμοὶ δομήσεως τῶν οἰκοπέδων τῶν κειμένων ἐντὸς τῶν διὰ τοῦ ἄρθρου 1 τοῦ παρόντος ἐγκρινομένου οἰκοδομησίμων χώρων, καθορίζονται ὡς ἀκολούθως :


1. 'Ελάχιστον πρόσωπον : δέκα ἕξ (16) μέτρα
'Ελάχιστον βάθος : δέκα ὀκτὼ (18) μέτρα
'Ελάχιστον ἐμβαδὸν : πεντακόσια πεντήκοντα (550) μ2
2. Οἰκοδομικὸν σύστημα τὸ πανταχόθεν ἐλεύθερον.
3. Μέγιστον ποσοστὸν καλύψεως τῶν οἰκοπέδων τεσσαράκοντα ἐπὶ τοῖς ἑκατὸν (40%) τῆς ἐπιφανείας αὐτῶν.
4. Μέγιστον ὕψος τῶν οἰκοδομῶν δέκα τέσσαρα (14) μέτρα.
5. Μέγιστος συντελεστὴς δομήσεως ἕνα καὶ εἴκοσι ἑκατοστὰ (1,20).

Εἰς τὸν αὐτὸν ἐπὶ τῶν Δημοσίων Ἔργων 'Υπουργόν, ἀνατίθεμεν τὴν δημοσίευσιν καὶ ἐκτέλεσιν τοῦ παρόντος Διατάγματος.

'Εν 'Αθήναις τῇ 6 Μαΐου 1977

Ο ΠΡΟΕΔΡΟΣ ΤΗΣ ΔΗΜΟΚΡΑΤΙΑΣ
ΚΩΝΣΤΑΝΤΙΝΟΣ Δ. ΤΣΑΤΣΟΣ

Ο ΥΠΟΥΡΓΟΣ ΔΗΜΟΣΙΩΝ ΕΡΓΩΝ
ΧΡΙΣΤΟΦΟΡΟΣ ΣΤΡΑΤΟΣ

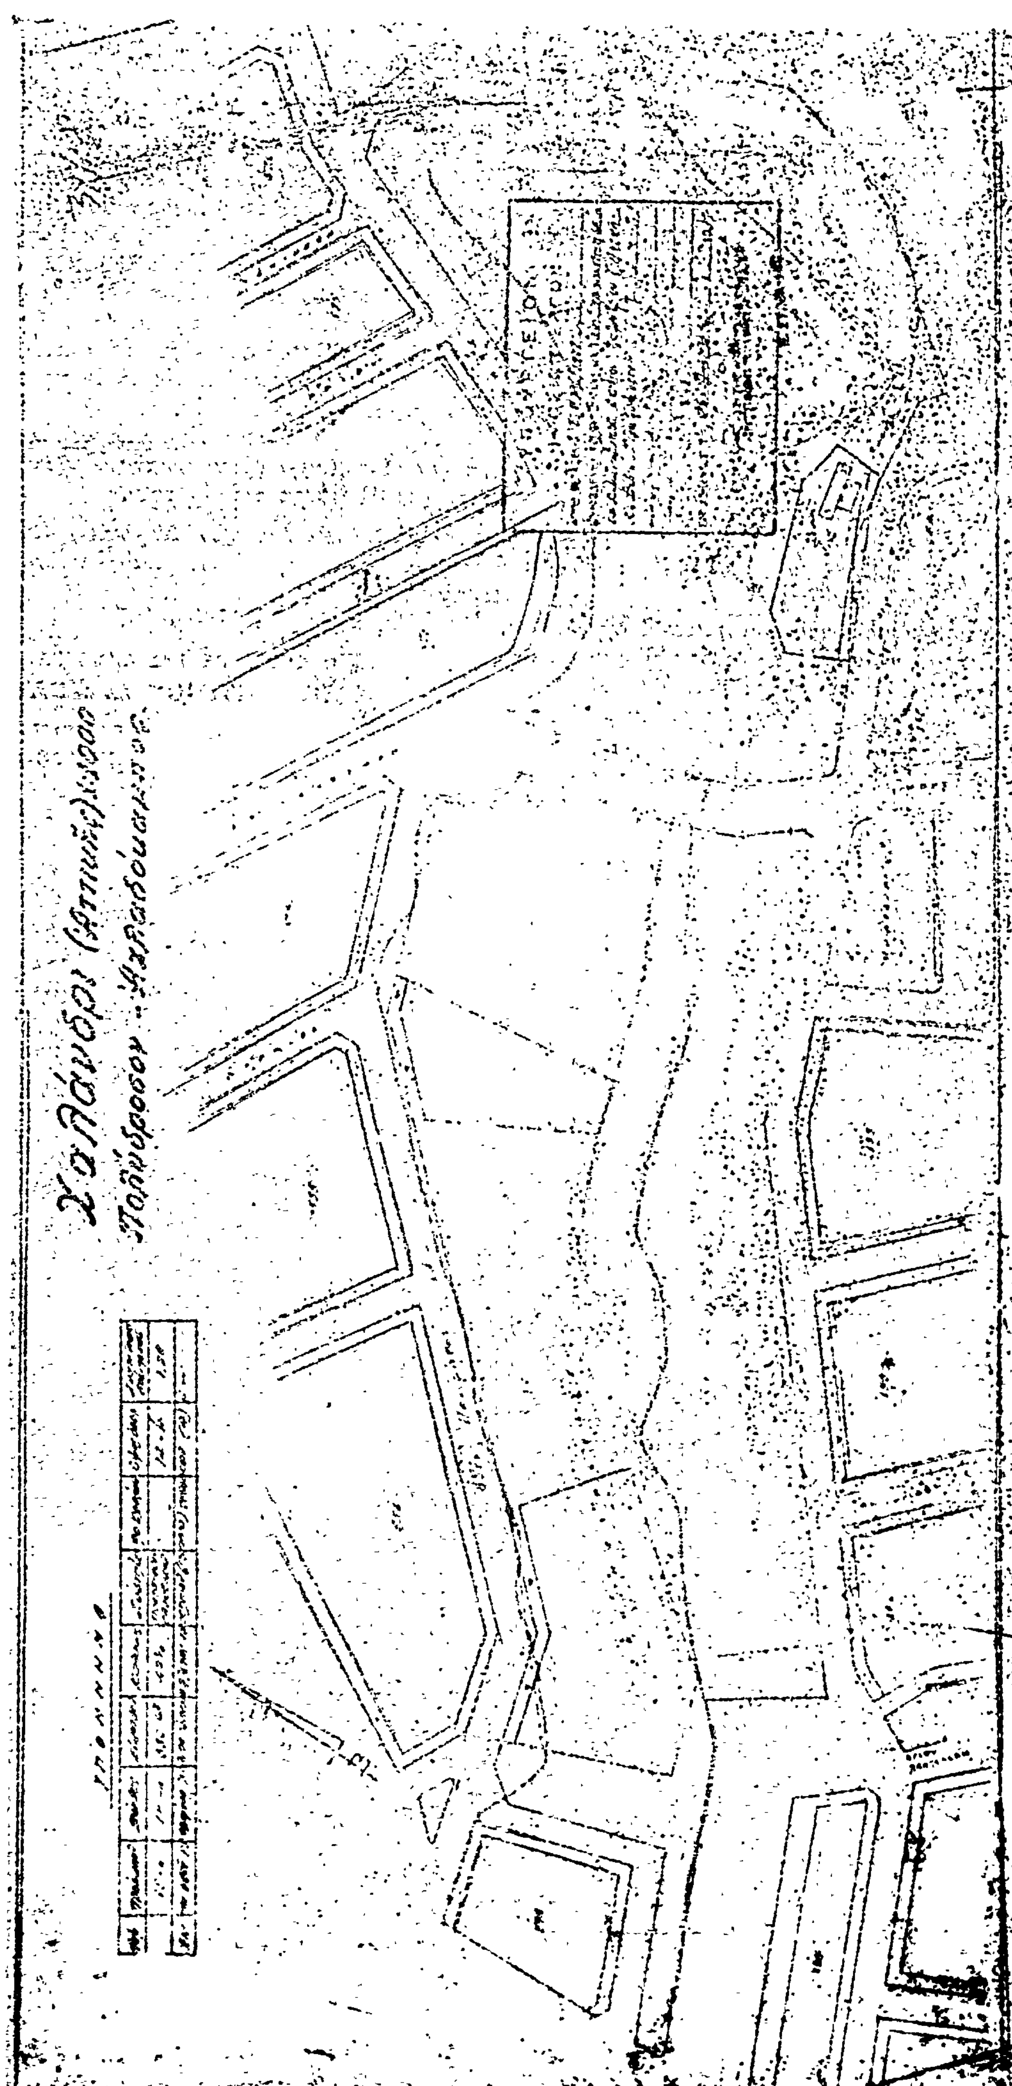
Χαλάνδρι (Αττικής)
Πολύδροσον

(6)

Περὶ τροποποιήσεως τοῦ ρυματομικοῦ σχεδίου Κοζάνης.

Ο ΠΡΟΕΔΡΟΣ ΤΗΣ ΕΛΛΗΝΙΚΗΣ ΔΗΜΟΚΡΑΤΙΑΣ

Ἔχοντες ὑπ' ὄψει τὰς διατάξεις τοῦ ἀπὸ 17 Ἰουλίου 1923 Ν.Δ/τος «περὶ σχεδίων πόλεων κ.λ.π., ὡς μεταγενεστέρως ἐτροποποιήθησαν καὶ συνεπληρώθησαν καὶ εἰδικώτερον τῶν ἄρθρων 2 (παρ. 1), 3, 9, 29, 70 καὶ 85Α αὐτοῦ, τοῦ ἀπὸ 8.9. 1923 Δ/τος «περὶ καθορισμοῦ τῆς κατὰ τὸ ἄρθρον 3 τοῦ ἀπὸ 17.7.1923 Ν.Δ/τος «περὶ σχεδίων πόλεων κ.λπ.» προθεσμίας» (ΦΕΚ. 257/Α) καὶ τὸ ὅτι ἡ κατὰ τὸ Διάταγμα αὐτὸ προθεσμία παρῆλθεν ἄπρακτος, καὶ ἰδόντες τὰς ὑπ' ἀριθμ. 217/1976 καὶ 966/1976 γνωμοδοτήσεις τοῦ Συμβουλίου Δημοσίων Ἔργων (Τμῆμα Μελετῶν), ὡς καὶ τὰς ὑπ' ἀριθμ. 896/76 καὶ 417/1977 γνωμοδοτήσεις τοῦ Συμβουλίου τῆς Ἐπικρατείας, προτάσει τοῦ ἐπὶ τῶν Δημοσίων Ἔργων Ὑπουργοῦ, ἀπεφασίσαμεν :

Ἄρθρον μόνον.

1. Ἐγκρίνεται ἡ τροποποίησις τοῦ ρυμοτομικοῦ σχεδίου Κοζάνης κατὰ τὸ ὑπ' ἀριθμ. 1 οἰκοδομικὸν τετράγωνον καὶ κατὰ τὴν περιοχὴν τὴν περικλειομένην ὑπὸ τῶν ὁδῶν Βασιλέως Γεωργίου καὶ Ἀνωνύμου, ὡς καὶ ὁ χαρακτηρισμὸς χώρου διὰ τὴν ἀνέγερσιν Σχολείου ἐπὶ τμήματος τῆς ὡς ἄνω περιοχῆς, ὡς ἐμφαίνεται εἰς τὸ ὑπὸ τοῦ Προϊσταμένου τῆς Ὑπηρεσίας Οἰκισμοῦ τεθεωρημένον διὰ τῆς ὑπ' ἀριθμ. Ε. 13662/1977 πράξεως αὐτοῦ σχετικὸν πρωτότυπον διάγραμμα ὑπὸ κλίμακα 1 : 500, οὗτινος συνοπτικὸν ἀντίτυπον δημοσιεύεται μετὰ τοῦ παρόντος.

2. Καταργεῖται τὸ προβλεπόμενον ὑπὸ τοῦ ἐγκεκριμένου σχεδίου προκήπιον (πρασιά), ἐπὶ τῶν οἰκοπέδων ᾠκοδομημένων ἢ μή, τῶν κειμένων ἐντὸς τοῦ ὡς ἄνω χώρου τοῦ προοριζομένου δι' ἀνέγερσιν Σχολείου καὶ ἐχόντων πρόσωπον ἐπὶ τῆς ὁδοῦ Βασιλέως Γεωργίου καὶ τροποποιεῖται τὸ προκήπιον (πρασιὰ) τῶν οἰκοπέδων, ᾠκοδομημένων ἢ μή, τῶν κειμένων ἐντὸς τοῦ ὑπ' ἀριθμ. 1 οἰκοδομικοῦ τετραγώνου δι' αὐξήσεως τοῦ πλάτους αὐτοῦ ἀπὸ ὀκτὼ (8,00) μέτρα εἰς δέκα ἕξ (16,00) μέτρα, ὡς εἰς τὸ ἐν τῇ παραγράφῳ 1 τοῦ παρόντος διάγραμμα ἐμφαίνεται.

3. Τὰ ἀνεγερθησόμενα Σχολικὰ κτίρια δέον νὰ ἀπέχουν ἐκ τῶν ρυμοτομικῶν γραμμῶν τῆς ὁδοῦ Βασιλέως Γεωργίου, πέντε (5,00) μέτρα τοὐλάχιστον.

Εἰς τὸν αὐτὸν ἐπὶ τῶν Δημοσίων Ἔργων Ὑπουργόν, ἀνατίθεμεν τὴν δημοσίευσιν καὶ ἐκτέλεσιν τοῦ παρόντος Διατάγματος.

Ἐν Ἀθήναις τῇ 11 Μαΐου 1977

Ο ΠΡΟΕΔΡΟΣ ΤΗΣ ΔΗΜΟΚΡΑΤΙΑΣ

ΚΩΝΣΤΑΝΤΙΝΟΣ Δ. ΤΣΑΤΣΟΣ

Ο ΥΠΟΥΡΓΟΣ ΔΗΜΟΣΙΩΝ ΕΡΓΩΝ

ΧΡΙΣΤΟΦΟΡΟΣ ΣΤΡΑΤΟΣ

ΚΟΖΑΝΗ

Κλίμαξ 1:500

ΑΝΑΚΟΙΝΩΣΕΙΣ

(7)

Περὶ εἰδοποιήσεως τῆς γενομένης παρακαταθέσεως ἀποζημιώσεως λόγῳ ρυμοτομίας τμημάτων οἰκοπέδων εἰς περιοχὴν Δράμας.

Φέρεται εἰς γνῶσιν παντὸς ἐνδιαφερομένου ὅτι διὰ τοῦ ὑπ' ἀριθ. 13562/4.4.1977 γραμματίου συστάσεως παρακαταθήκης, κατετέθη εἰς τὸ Ταμεῖον Παρακαταθηκῶν καὶ Δανείων (Γραφεῖον Δράμας) ποσὸν δραχμῶν 38.355 ὑπὲρ τῶν εἰκαζομένων ἰδιοκτητῶν ρυμοτομουμένων ἰδιοκτησιῶν ὡς κάτωθι :

1) Ὑπὲρ Μαριάνθης συζύγου Ἀθανασίου Ἐξάρχου καὶ Γεωργίου Ἀθανασίου Ἐξάρχου, κατοίκων Δράμας, ὡς εἰκαζομένων ἰδιοκτητῶν τῆς ὑπ' ἀριθ. 5 ἰδιοκτησίας, δραχμὰς 4.172, 2) ὑπὲρ Σωτηρίου Ἀναγνώστου καὶ λοιπῶν ἀδελφῶν Ἀναγνώστου, κατοίκων Δράμας εἰκαζομένων ἰδιοκτητῶν τῆς ὑπ' ἀριθ. 8 ἰδιοκτησίας δραχ. 1024, 3) ὑπὲρ Χρυσοδούλου Βασιλειάδου, κατοίκου Δράμας, ὡς εἰκαζομένου ἰδιοκτήτου τῆς ὑπ' ἀριθ. 17 ἰδιοκτησίας δραχ. 10.791, 4) ὑπὲρ Ἰωάννου Βενέτη, κατοίκου Δράμας, ὡς εἰκαζομένου ἰδιοκτήτου τῆς ὑπ' ἀριθ. 18 ἰδιοκτησίας δραχ. 5.376, 5) ὑπὲρ Σοφίας Ταρλανίδου, κατοίκου Δράμας, ὡς εἰκαζομένης ἰδιοκτητρίας τῶν ὑπ' ἀριθ. 20 καὶ 22 ἰδιοκτησιῶν δραχ. 5.856, 6) ὑπὲρ Ἀποστόλου Γκιουζελίδη, κατοίκου Δράμας, ὡς εἰκαζομένου ἰδιοκτήτου τῆς ὑπ' ἀριθ. 19 ἰδιοκτησίας δραχ. 5.376 καὶ 7) ὑπὲρ Ἀντιγόνης Γκίνη, κατοίκου Δράμας, ὡς εἰκαζομένου ἰδιοκτητρίας τῆς ὑπ' ἀριθ. 21 ἰδιοκτησίας δρχ. 5.632, δι' ἀποζημίωσιν τμημάτων ρυμοτομουμένων οἰκοπέδων

Αἱ ἄνω ἰδιοκτησίαι ἐτακτοποιήθησαν δυνάμει τῆς ὑπ' ἀριθ. 12/1975 πράξεως τακτοποιήσεως καὶ ἀναλογισμοῦ τῆς Δ/νσεως Τεχνικῶν Ὑπηρεσιῶν Δράμας, ἡ δὲ προσωρινὴ τιμὴ μονάδος ἀποζημιώσεως καθωρίσθη διὰ τῆς ὑπ' ἀριθ. 66/1976 ἀποφάσεως τοῦ Μονομελοῦς Πρωτοδικείου Δράμας. Παρακαταθέτης τοῦ ἄνω ποσοῦ εἶναι ὁ Ἐμμανουὴλ Μιχ. Μπαλαντινάκης, κάτοικος Δράμας.

Τὸ ἄνω γραμμάτιον Παρακαταθηκῶν κατετέθη παρὰ τῷ Συμβολαιογράφῳ Δράμας Κωνσταντίνῳ Τζιαμπάζη συνταχθείσης τῆς ὑπ' ἀριθ. 16983/7.4.1977 πράξεως καταθέσεως.

Ἐν Δράμᾳ τῇ 30 Ἀπριλίου 1977

Ὁ Ἀνακοινῶν
ΕΜΜ. ΜΠΑΛΑΝΤΙΝΑΚΗΣ

(Ἀριθ. τριπλ. Γ' Ταμ. Εἰσπρ. Ἀθηνῶν 46226/16.5.77)

ΕΚ ΤΟΥ ΕΘΝΙΚΟΥ ΤΥΠΟΓΡΑΦΕΙΟΥ